
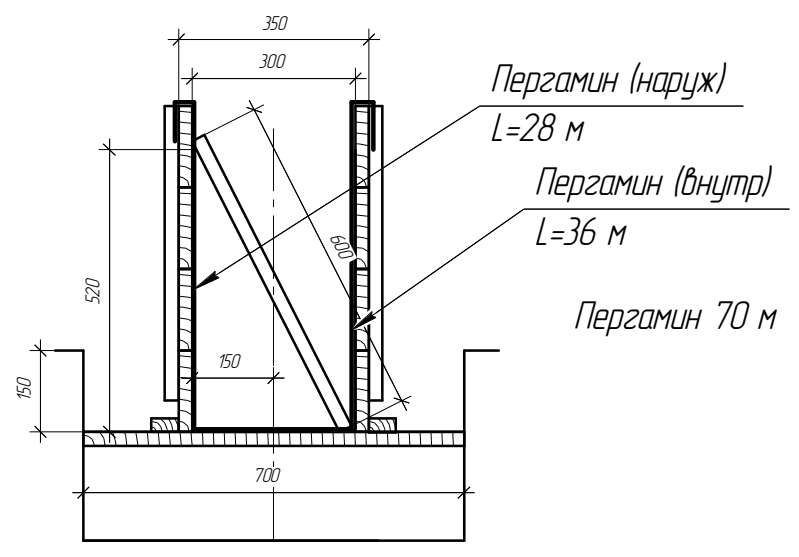


- 1. 2000-8  
200-4
- 2. 1775-8
- 3. 2000-12  
150-1
- 4. 2000-4  
930-4
- 5. 1775-8
- 6. 1775-8
- 7. 2000-4  
220-4
- 8. 2000-4  
220-4
- 9. 1775-8
- 10. 2000-4  
1875-4
- 11. 1255-4
- 12. 2000-4  
325-4
- 13. 1700-4
- 14. 1700-4
- 15. 2000-4  
1500-4
- 16. 2000-4  
1500-4
- 17. 2000-8  
200-4
- 18. 2000-4
- 19. 2000-4  
1255-4
- 20. 2000-4  
930-4
  
- 11 600-60  
700-30

12 600-89

всего 189 (200)  
заготовок по 2000 мм

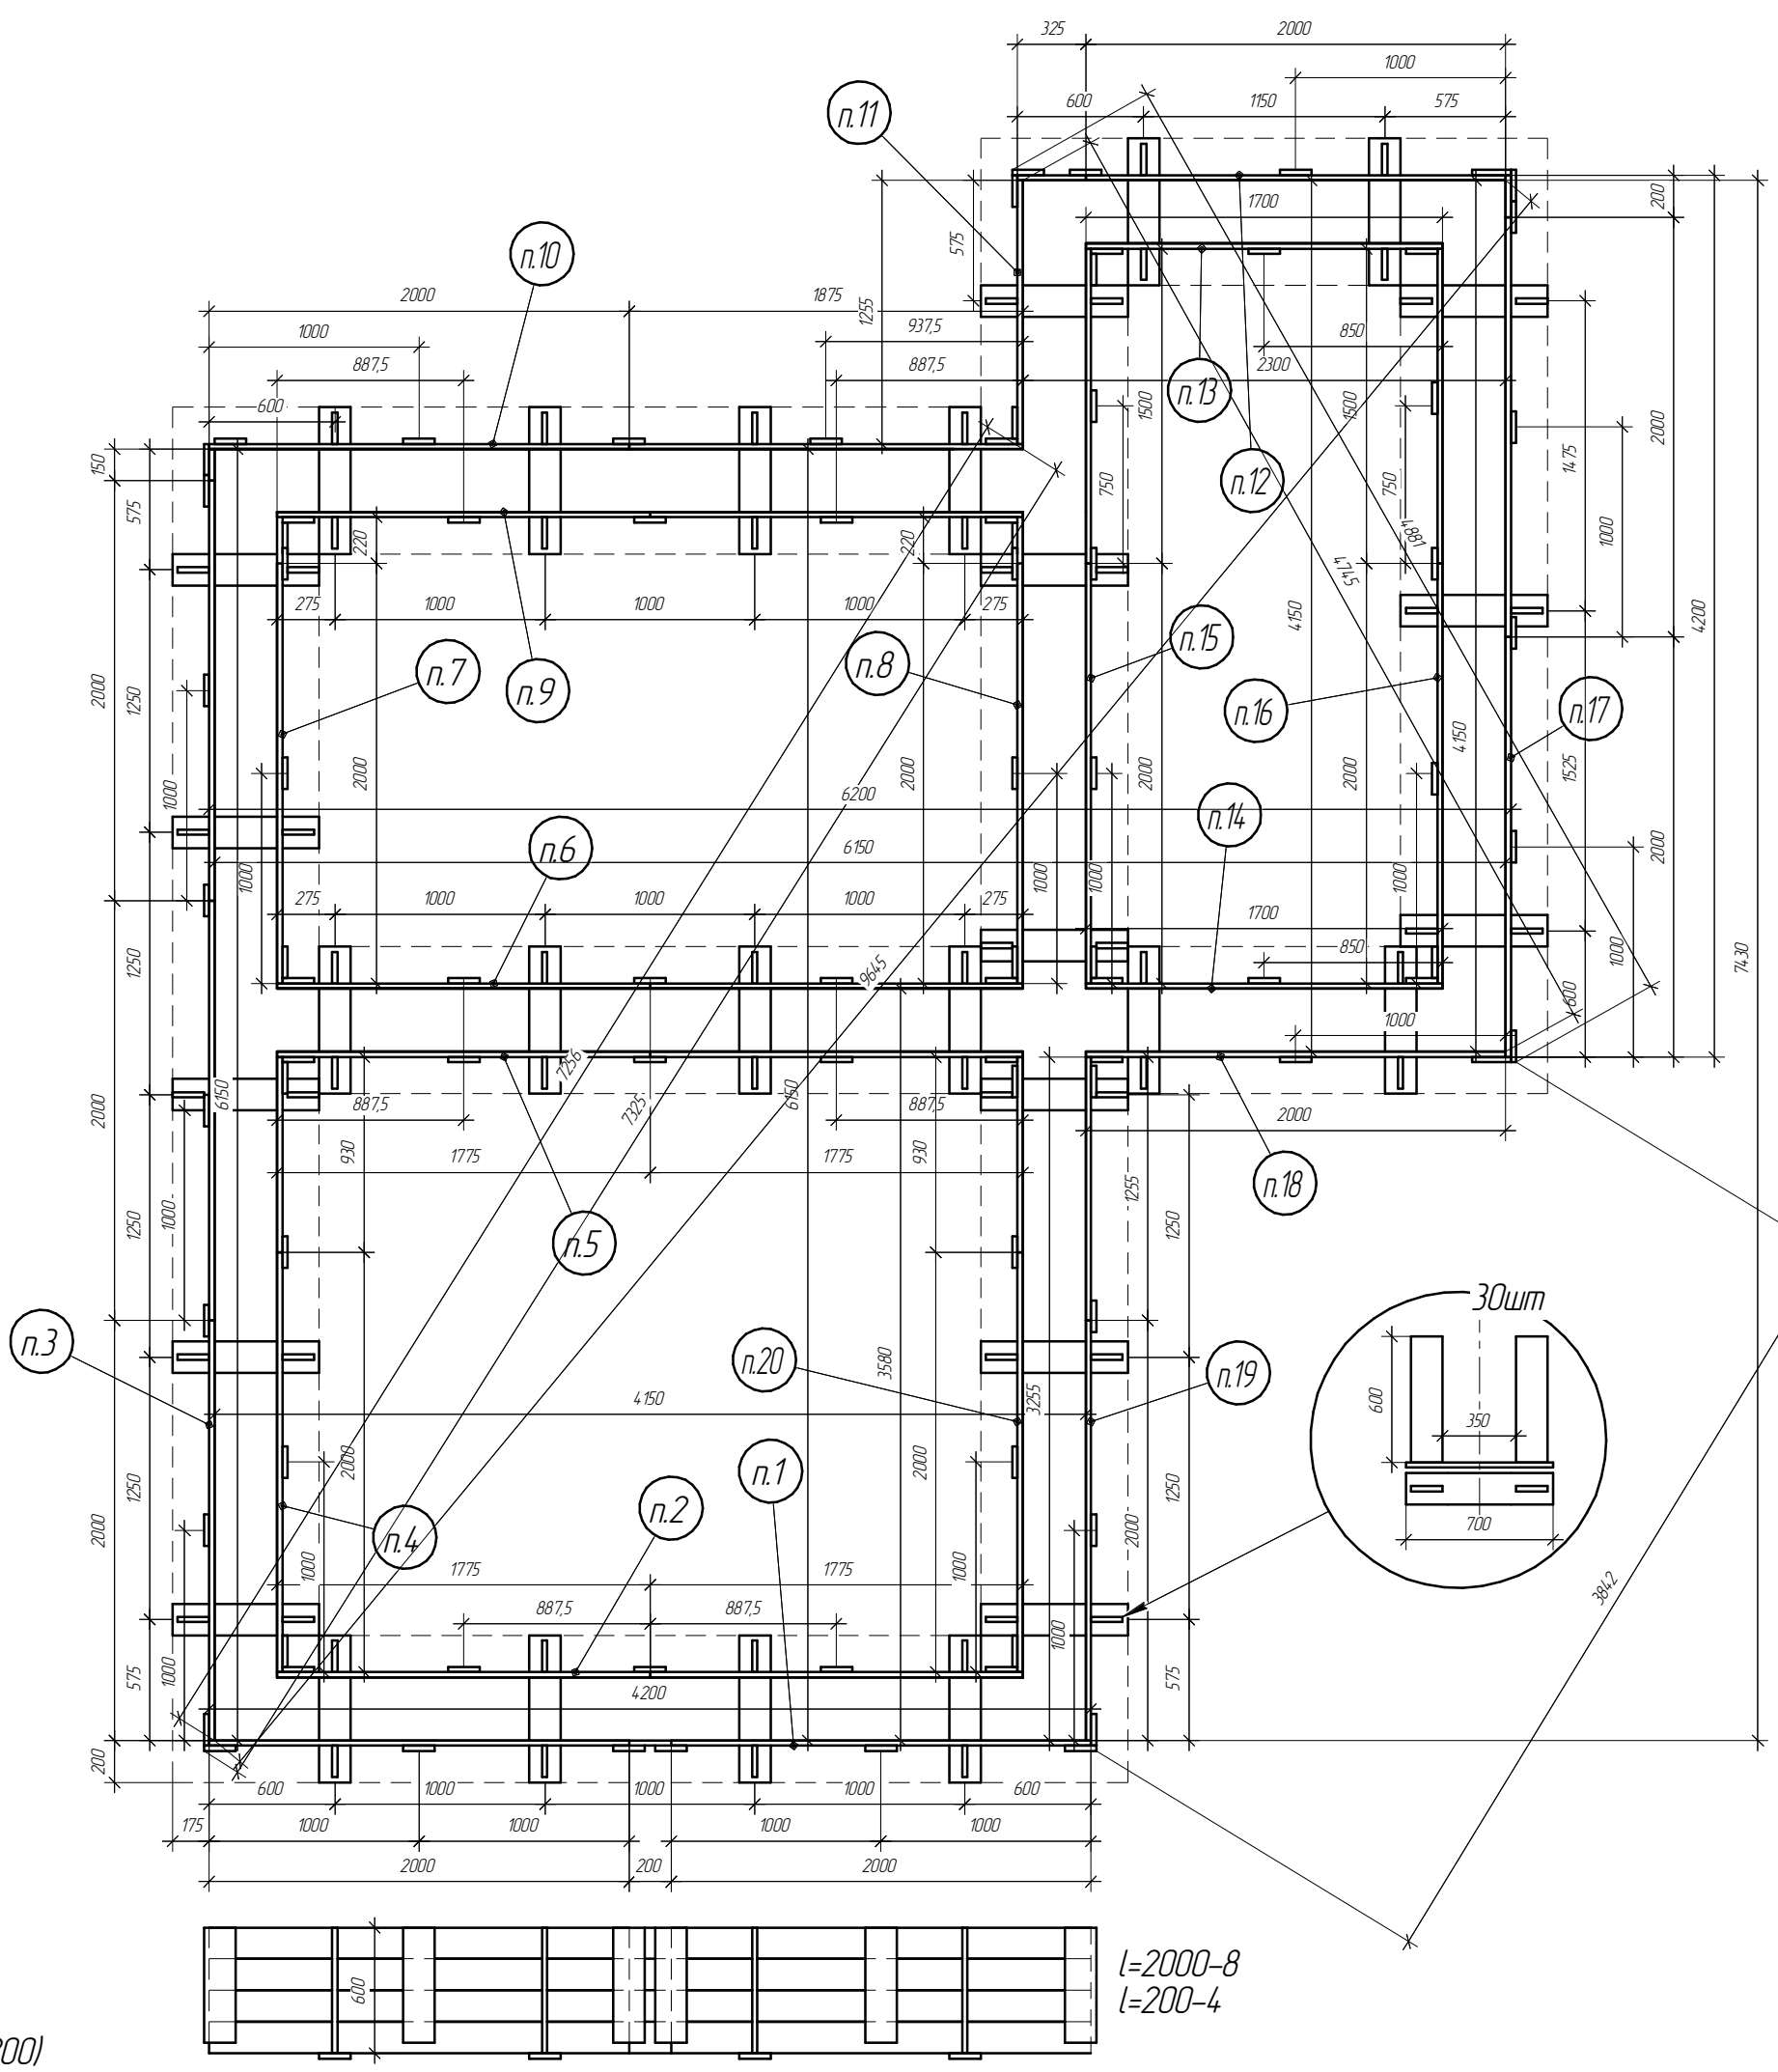

Изм.	Колуч.	Лист	№ док.	Подп.	Дата	Стadia	Лист	Листов
						Опалубка		1
							M 1:25	

Согласовано  
 Подп. и дата  
 Инв. № подл.