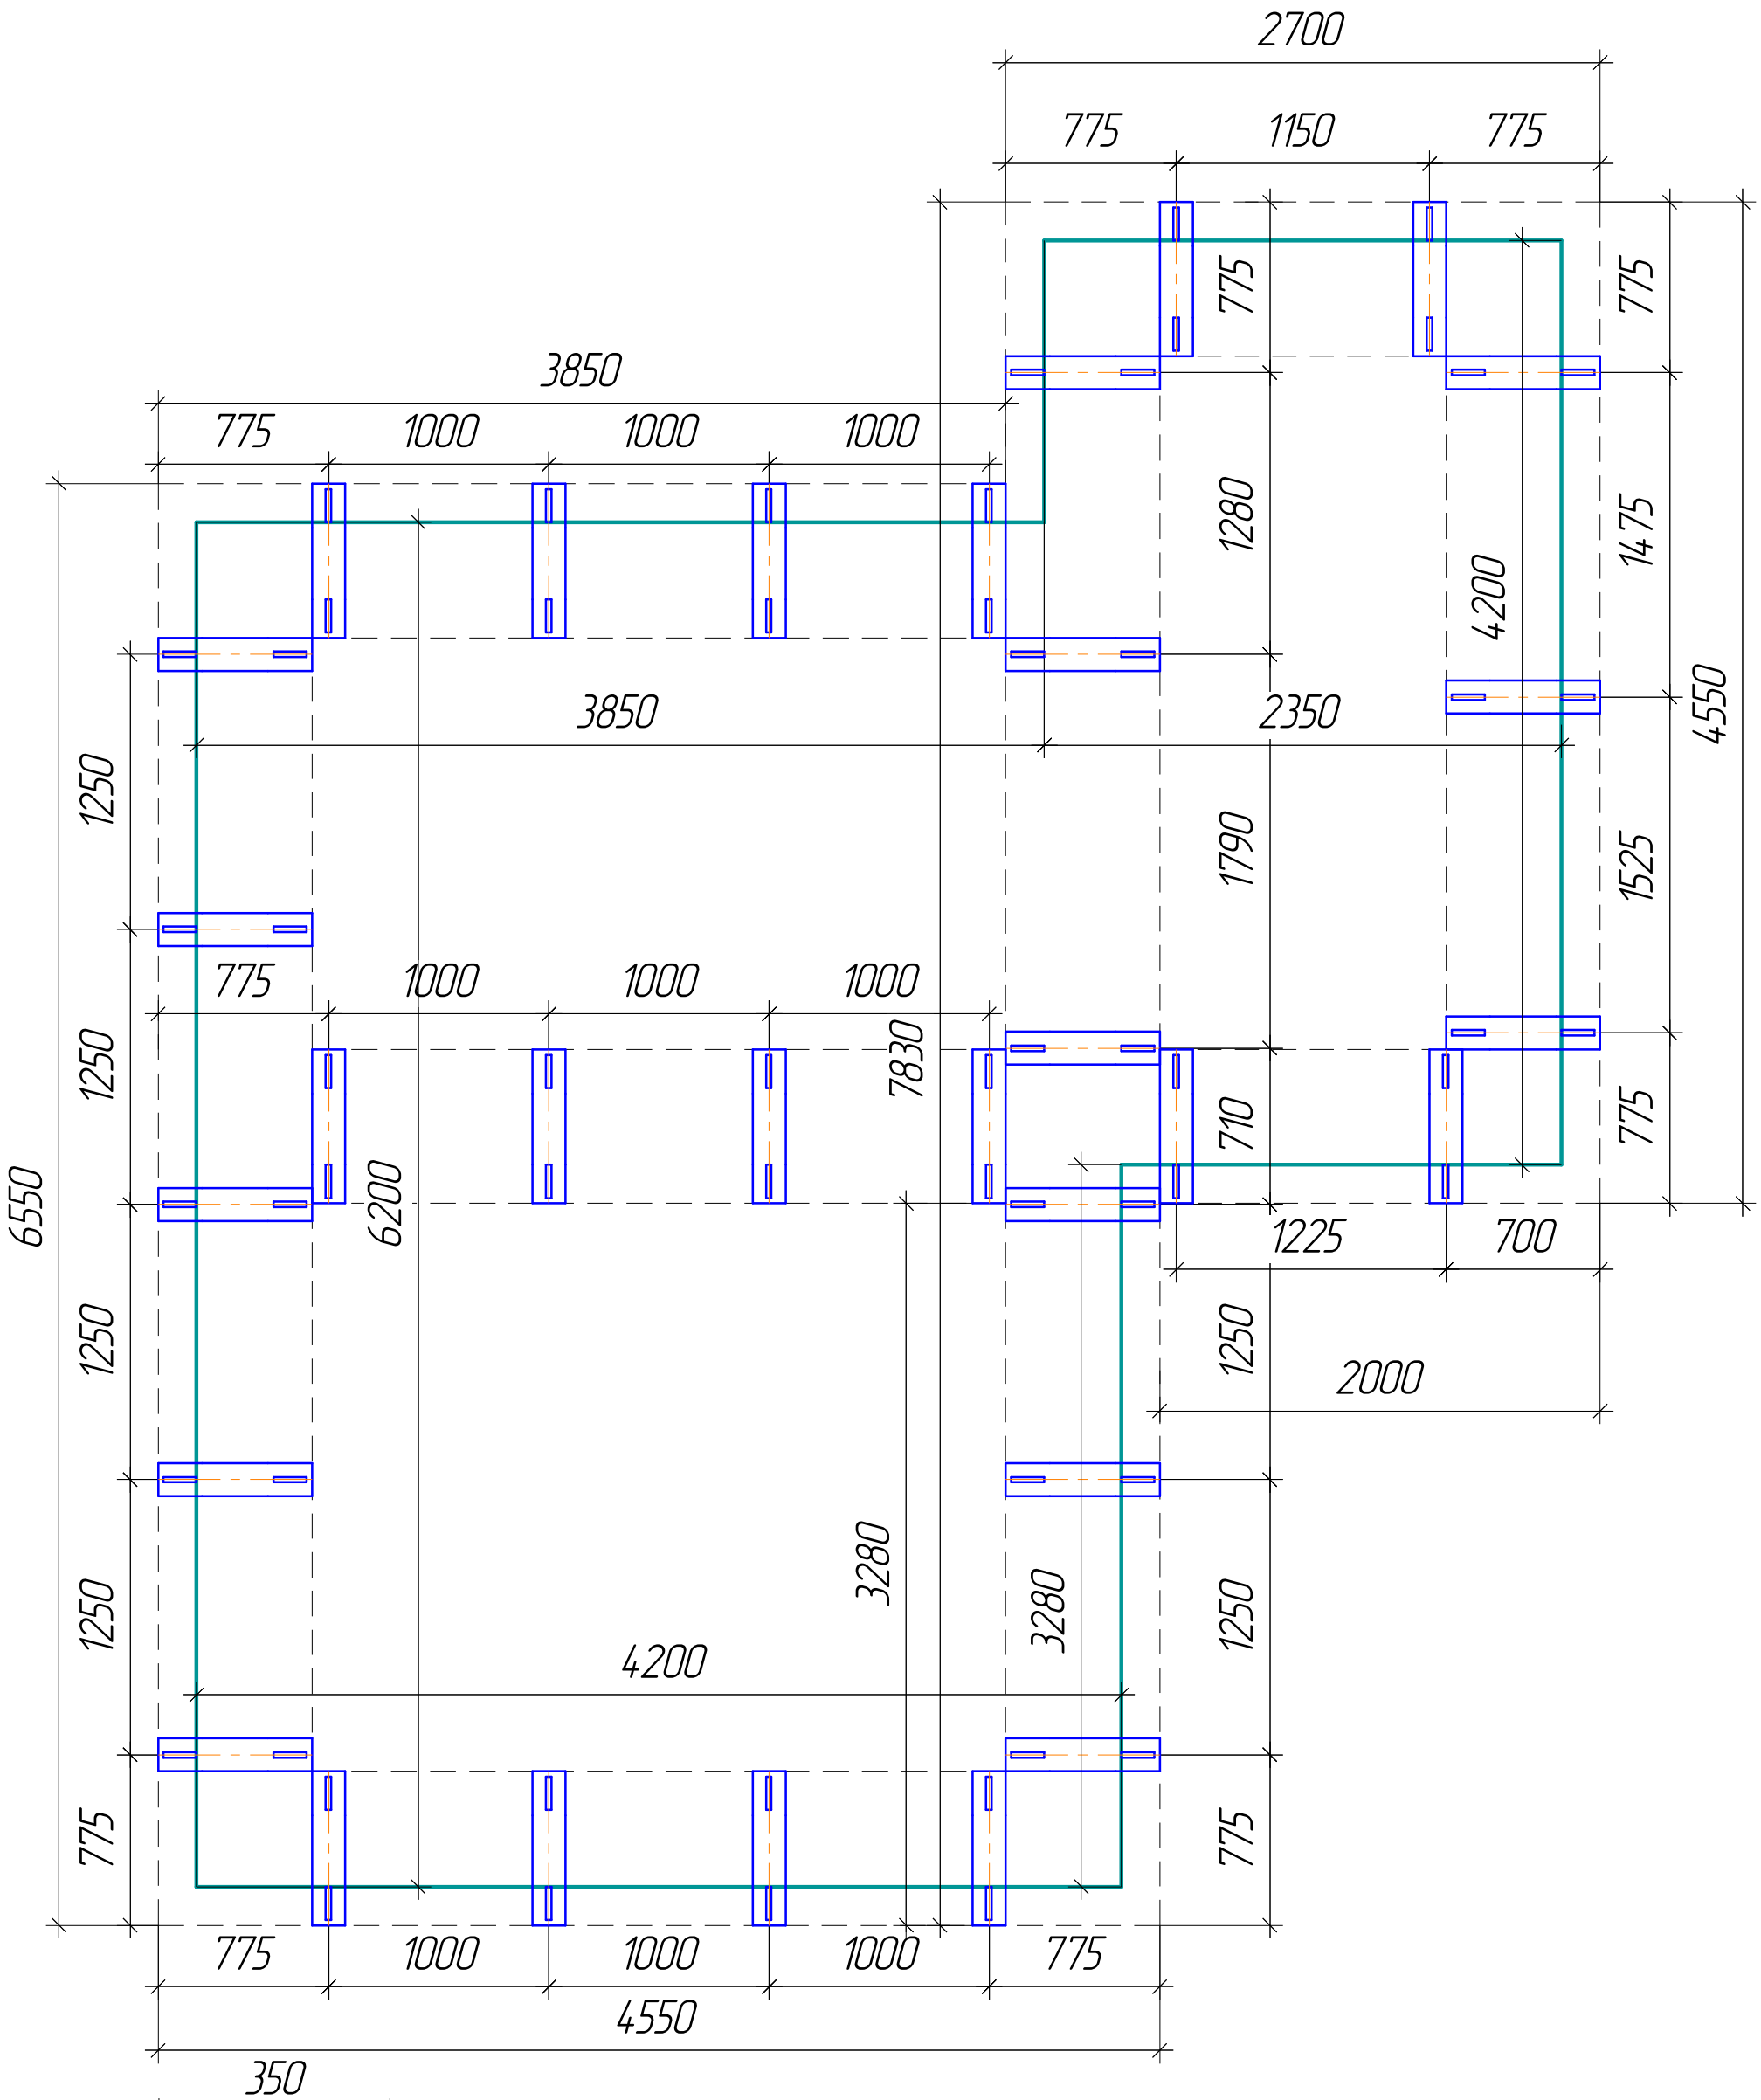

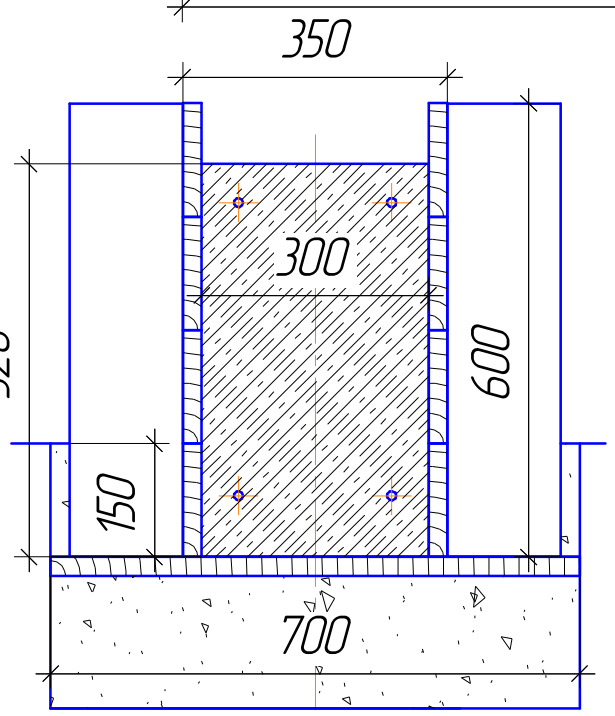

Согласовано

Взам. инв. №

Подп. и дата

Инв. № подл.

Изм.	Кол.уч.	Лист	№док.	Подп.	Дата

Разметка платиков опалубки

Стадия	Лист	Листов
		1

М 1:30